

CONVENÇÕES E SIMBOLOGIA

MACROZONAS

- MZU - MACRO-ZONA URBANA
- MZR MACRO-ZONA RURAL

NÚCLEOS URBANOS

- SEDE DO MUNICÍPIO
- SEDE DE DISTRITO
- SEDE DE LOCALIDADE
- LOCALIDADE

RODOVIAS

- |                   | FEDERAL | ESTADUAL | MUNICIPAL |
|-------------------|---------|----------|-----------|
| - PAVIMENTADA     | BR      | SE       | ME        |
| - EM PAVIMENTAÇÃO | BR      | SE       | ME        |
| - IMPLANTADA      | BR      | SE       | ME        |
| - LETO NATURAL    | BR      | SE       | ME        |

LIMITES

- INTERESTADUAL
- INTERMUNICIPAL
- INTERLOCALIDADE


REFERÊNCIAS

- IGREJA
  - CEMITÉRIO
  - ESCOLA
  - PONTE
  - BUEIRO
  - HOSPITAL
  - DISTÂNCIA EM QUILOMETROS
- km
- 27° 21' 26" 43° 52' 54" 404,209m
- LOCALIZAÇÃO ESPACIAL MARCO DE GPS
- LATITUDE SUL
- LONGITUDE OESTE
- ALTITUDE

ÁREA

- DO MUNICÍPIO 89,68 km²
  - DO PERÍMETRO URBANO 2,68 km²
  - EXPANSÃO URBANA 3,09 km²
  - TOTAL DO PERÍMETRO URB./ EXPANSÃO URB. 5,77 km²
- LEIS
- LEI Nº 11340 / 08-01-2008
- LEI Nº 00303 / 17-12-1998
- LEI Nº 00682 / 06-07-2011
- LEI Nº 00760 / 10-10-2013


LOCALIZAÇÃO:

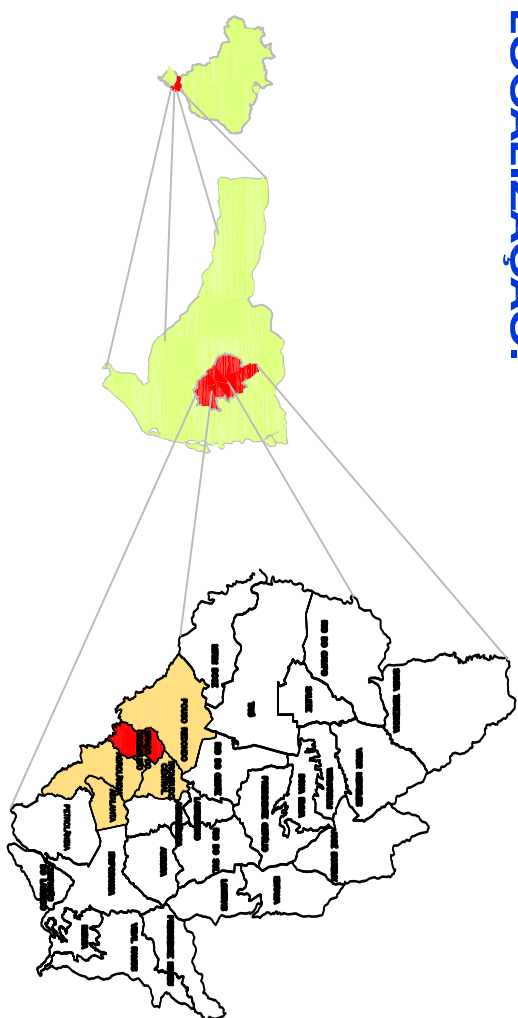


PLANO DIRETOR PARTICIPATIVO  
MUNICÍPIO DE BRAÇO DO TROMBUDO - SC

MAPA DE ZONEAMENTO MUNICIPAL

ANEXO:

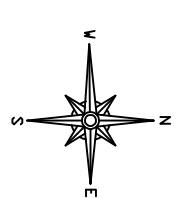

DATA: novembro / 2013

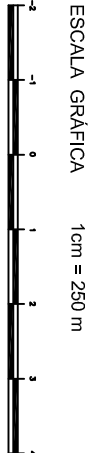

ESCALA 1 : 25.000

ELABORAÇÃO:

ASSOCIAÇÃO DOS MUNICÍPIOS DO ALTO VALE DO ITAÍ

Rua XV de Novembro, 57 - Rio do Sul - SC

Fone: (47) 324-5711 - www.amai.org.br

COORDENAÇÃO:

GUSTAVO LEONARDO MACHO

Arquiteto e Urbanista

Crea-SC: 66.994-0

PREFEITURA MUNICIPAL DE BRAÇO DO TROMBUDO

Praça da Independência, 25 - Braço do Trombudo - SC

Fone: (47) 3547-0179 - www.braçodotrombudo.sc.gov.br

MACROZONEAMENTO

