

CONVENÇÕES E SIMBOLOGIA  
ZONEAMENTO MUNICIPAL

- ZPPr - ZONA DE PRODUÇÃO PRIMÁRIA
- ZPM - ZONA DE PROTEÇÃO DE MANANCIAL
- ZIRP - ZONA DE INTERESSE ECOLÓGICO-TURÍSTICO REPRESA PERIMBO
- ZEU - ZONA DE EXPANSÃO URBANA
- ADA - ÁREA DIRETAMENTE AFETADA PELA BARRAGEM
- APR - ÁREAS COM POTENCIAL DE RISCO
- MZU - MACROZONA URBANA

NÚCLEOS URBANOS

- SEDE DO MUNICÍPIO
- SEDE DE DISTRITO
- SEDE DE LOCALIDADE
- LOCALIDADE

RODOVIAS

- |                   | FEDERAL  | ESTADUAL | MUNICIPAL |
|-------------------|----------|----------|-----------|
| - PAVIMENTADA     | [Symbol] | [Symbol] | [Symbol]  |
| - EM PAVIMENTAÇÃO | [Symbol] | [Symbol] | [Symbol]  |
| - IMPLANTADA      | [Symbol] | [Symbol] | [Symbol]  |
| - LEITO NATURAL   | [Symbol] | [Symbol] | [Symbol]  |

LIMITES

- INTERMUNICIPAL
- INTERLOCALIDADE

REFERÊNCIAS

- IGREJA
- CEMITÉRIO
- ESCOLA
- PONTE
- BUEIRO
- HOSPITAL
- DISTÂNCIA EM QUILOMETROS

LOCALIZAÇÃO ESPACIAL

- LATITUDE SUL
- LONGITUDE OESTE
- ALTITUDE


PLANO DIRETOR PARTICIPATIVO  
MUNICÍPIO DE PETROLÂNDIA - SC

MAPA DE ZONEAMENTO MUNICIPAL


ÁREA

- |                                   |            |
|-----------------------------------|------------|
| - DO MUNICÍPIO                    | 305,87 km² |
| - DO PERÍMETRO URBANO DA SEDE     | 3,40 km²   |
| - DO PERÍMETRO URBANO DO DISTRITO | 1,73 km²   |

LOCALIZAÇÃO

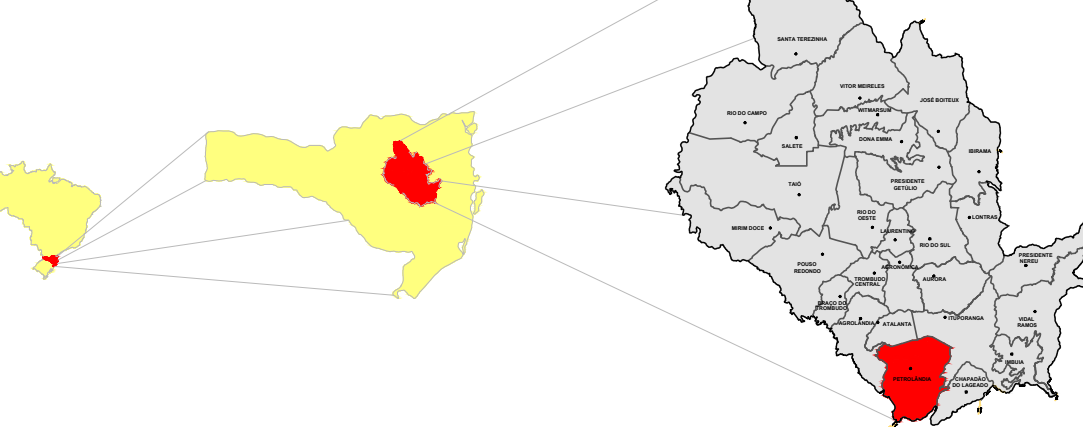

ESCALA GRÁFICA 1cm = 400 m ESCALA 1 : 40.000

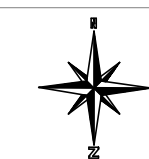

DATA: Julho/2019

ANEXO:

02

RUA: XV DE NOVEMBRO, N° 737  
CEP: 89160-015 -CENTRO  
RIO DO SUL/SC  
FONE/FAX: (47) 3531-4242  
E-MAIL: amavi@amavi.org.br  
http://www.amavi.org.br

