


LEGENDA/SIMBOLOGIA
ZONEAMENTO MUNICIPAL

- MZU – MACROZONA URBANA
- ZR1 – ZONA RURAL 1
- ZE1 – ZONA ESPECIAL 1
- ZE2 – ZONA ESPECIAL 2
- ZE3 – ZONA ESPECIAL 3

NÚCLEOS URBANOS

- SEDE DO MUNICÍPIO
- SEDE DE DISTRITO
- SEDE DE LOCALIDADE
- LOCALIDADE

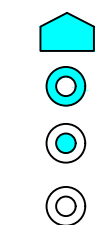


RODOVIAS

- PAVIMENTADA
- EM PAVIMENTAÇÃO
- IMPLANTADA
- LEITO NATURAL

FEDERAL	ESTADUAL	MUNICIPAL


LIMITES

- INTERMUNICIPAL
- INTERLOCALIDADE

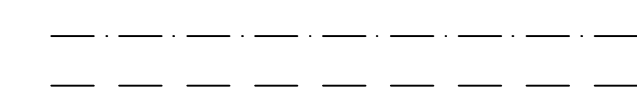

REFERÊNCIAS

- IGREJA
- CEMITÉRIO
- ESCOLA
- PONTE
- BUEIRO
- HOSPITAL
- DISTÂNCIA EM QUILOMETROS

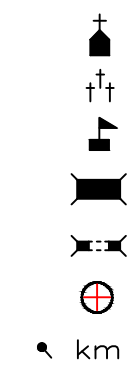

LOCALIZAÇÃO ESPACIAL

- LATITUDE SUL
- LONGITUDE OESTE
- ALTITUDE

MARCO DE GPS
27° 16' 37"
49° 23' 24"
390.00m


PLANO DIRETOR PARTICIPATIVO
MUNICÍPIO DE PRESIDENTE NEREU – SC

MAPA DE ZONEAMENTO MUNICIPAL

ÁREA

– DO MUNICÍPIO	225,743 km²
– DO PERÍMETRO URBANO	1,802 km²


LOCALIZAÇÃO

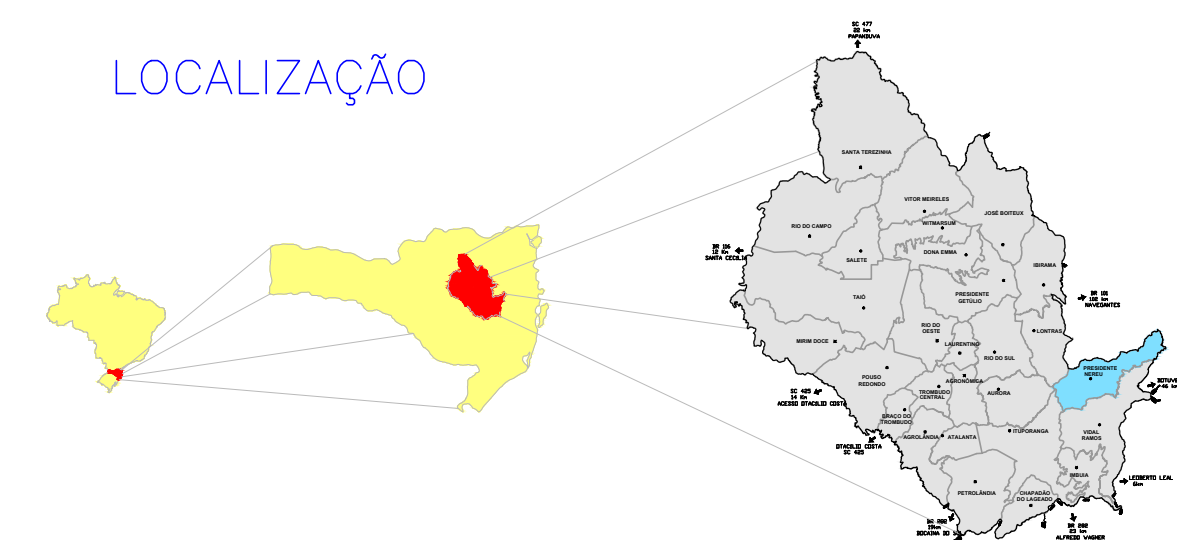

ESCALA GRÁFICA 1cm = 500 m ESCALA 1 : 50.000



ANEXO:

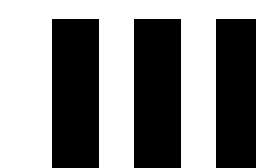

ELABORAÇÃO:

AMAVI
Rua XV de Novembro, 737 – Rio do Sul – SC
Fone: (47) 3531-4242 www.amavi.gov.br
PREFEITURA MUNICIPAL DE PRESIDENTE NEREU
Praça Leão Dehon, 50 – Centro
Fone: (47) 3362-1108

