



DETALHE SAN-1

ESC.: 1/25

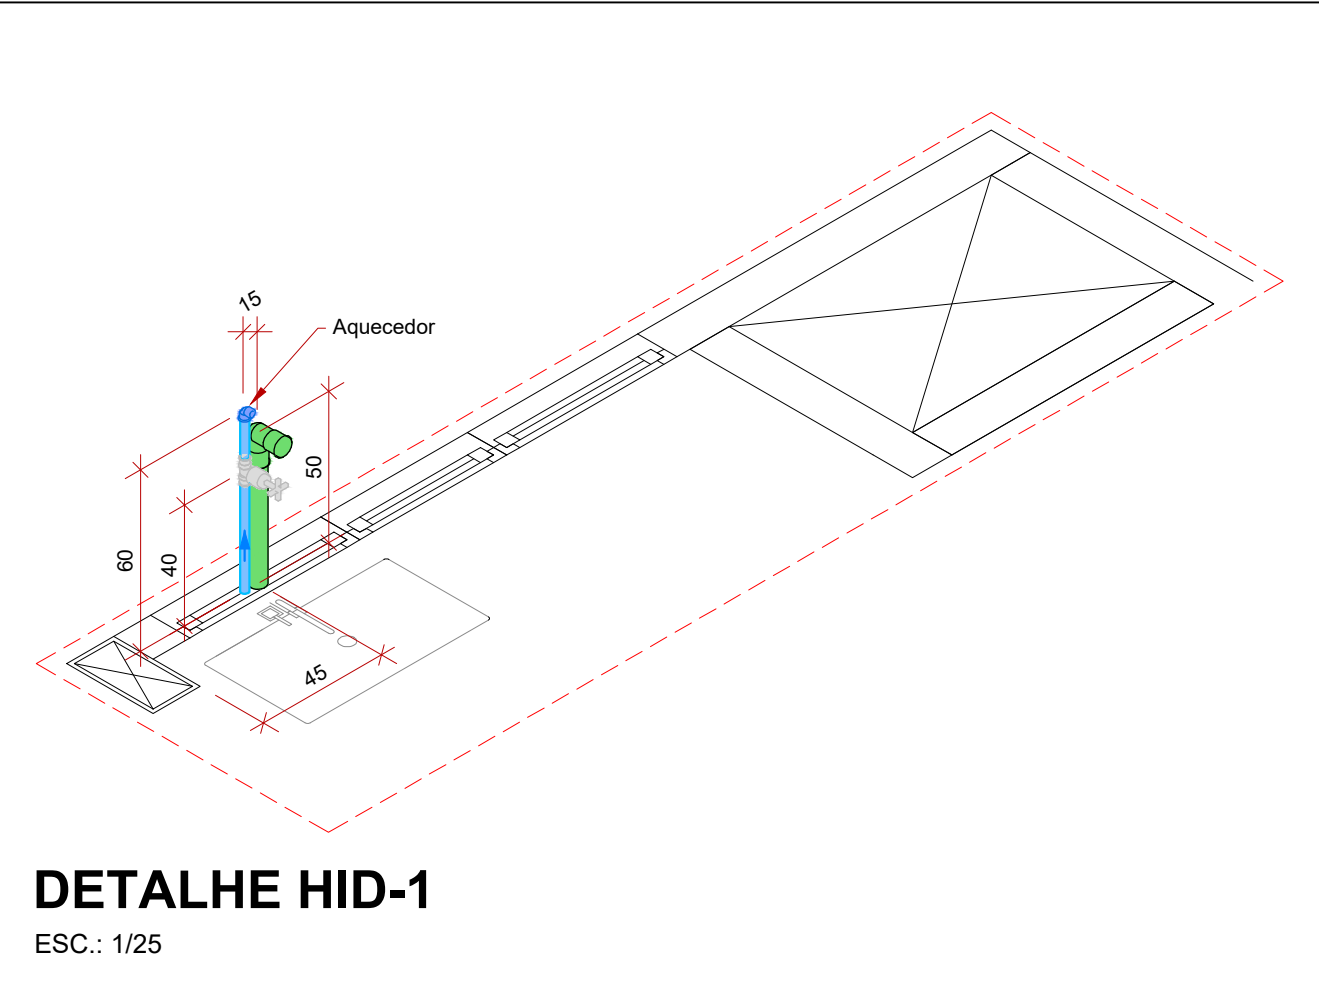


DETALHE HID-1

ESC.: 1/25

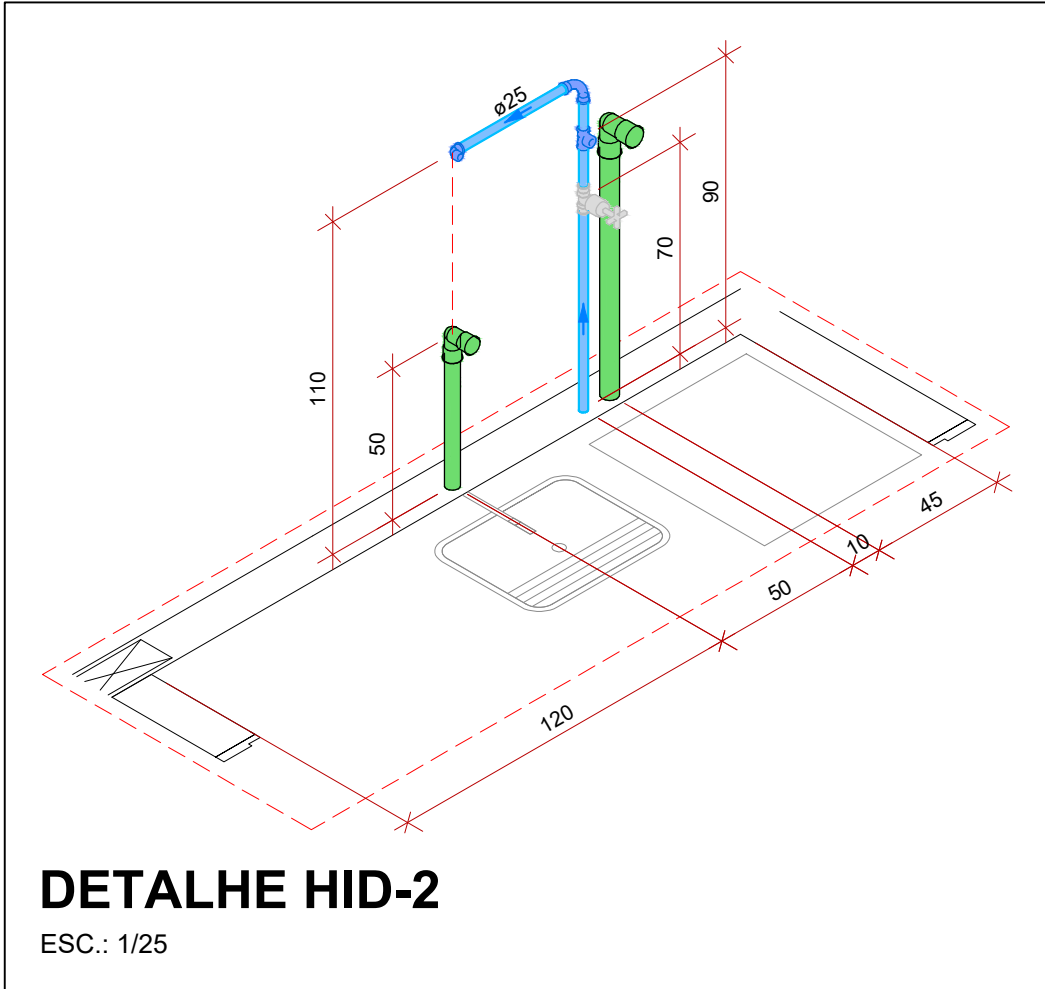


DETALHE HID-2

ESC.: 1/25

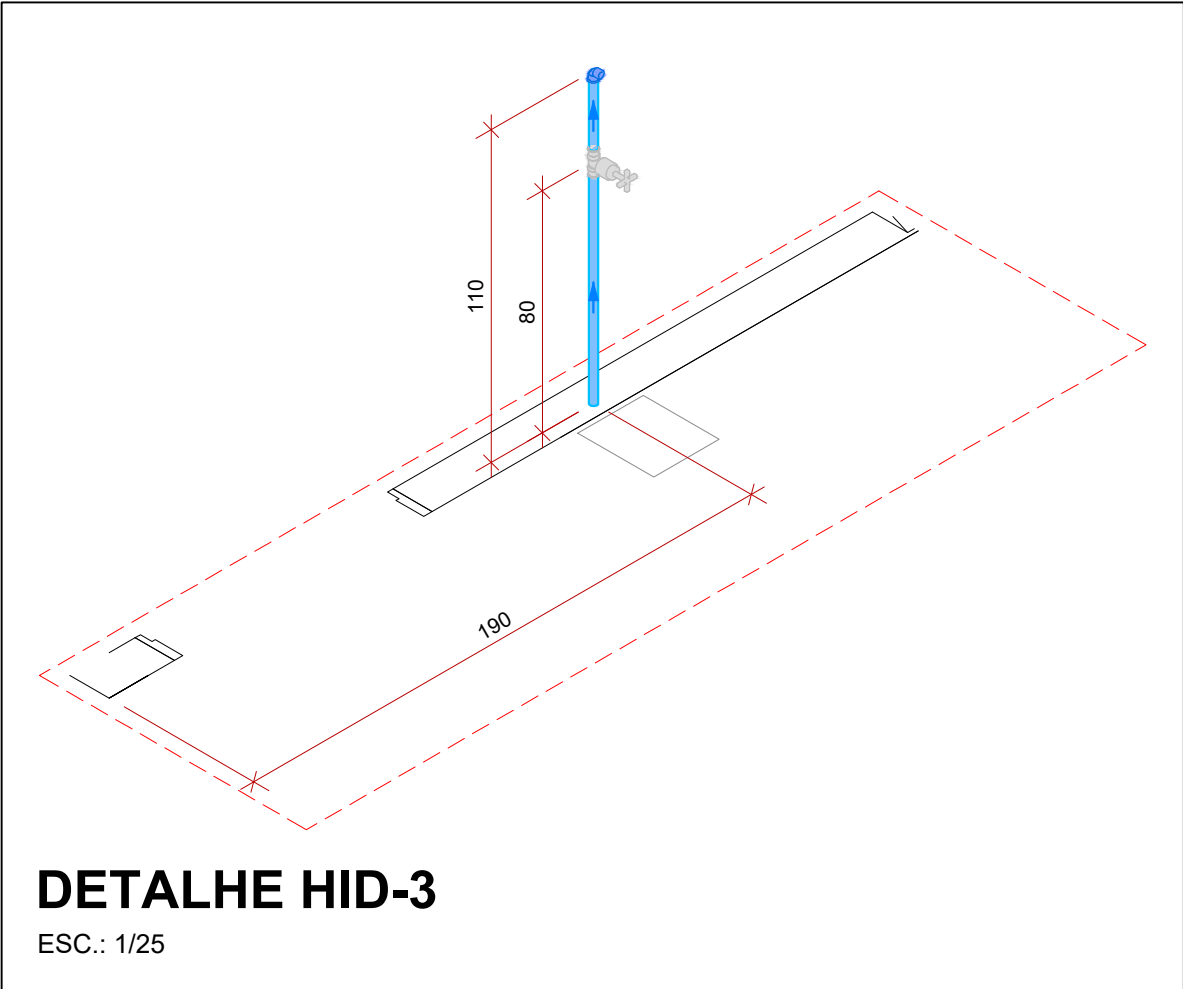


DETALHE HID-3

ESC.: 1/25

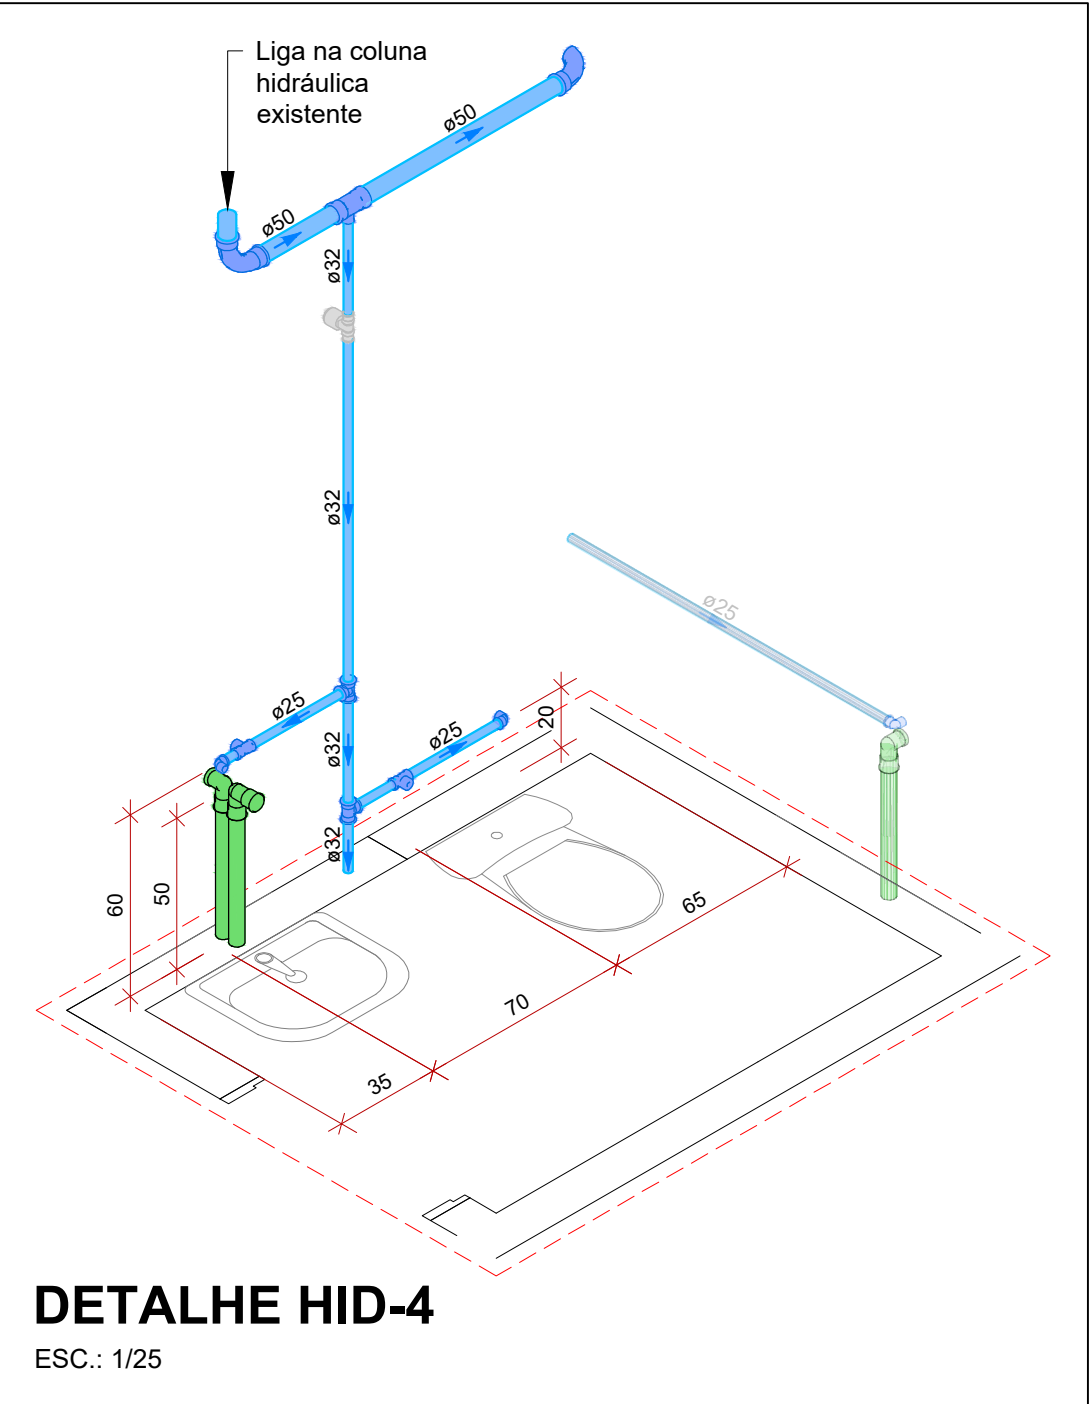


DETALHE HID-4

ESC.: 1/25

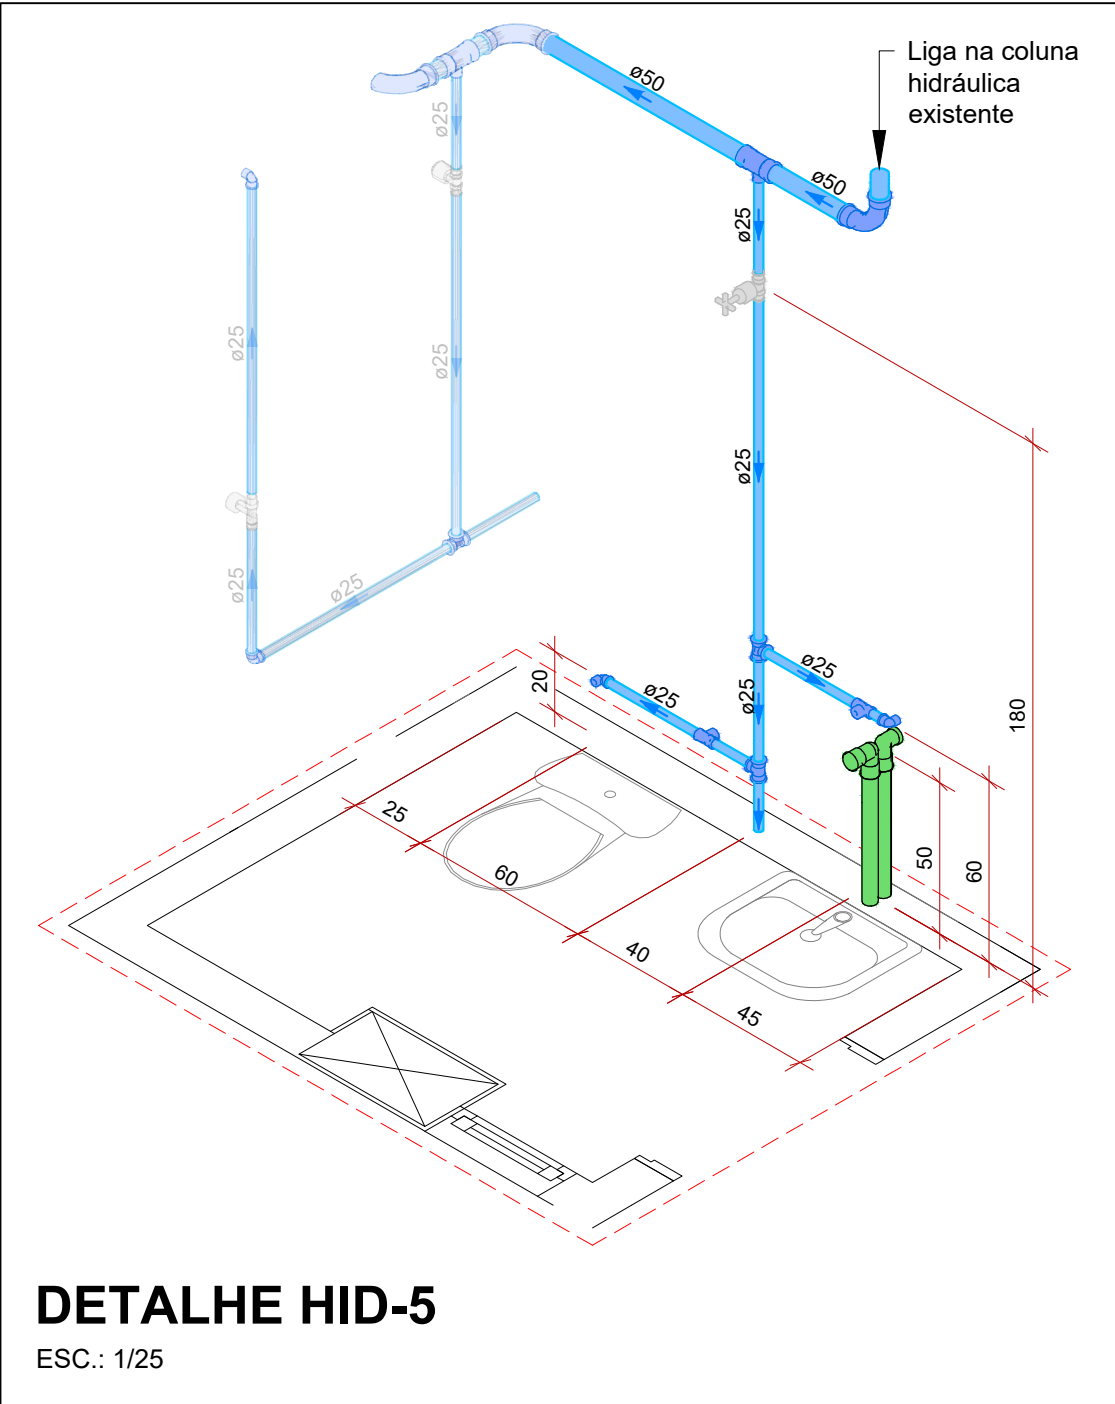


DETALHE HID-5

ESC.: 1/25

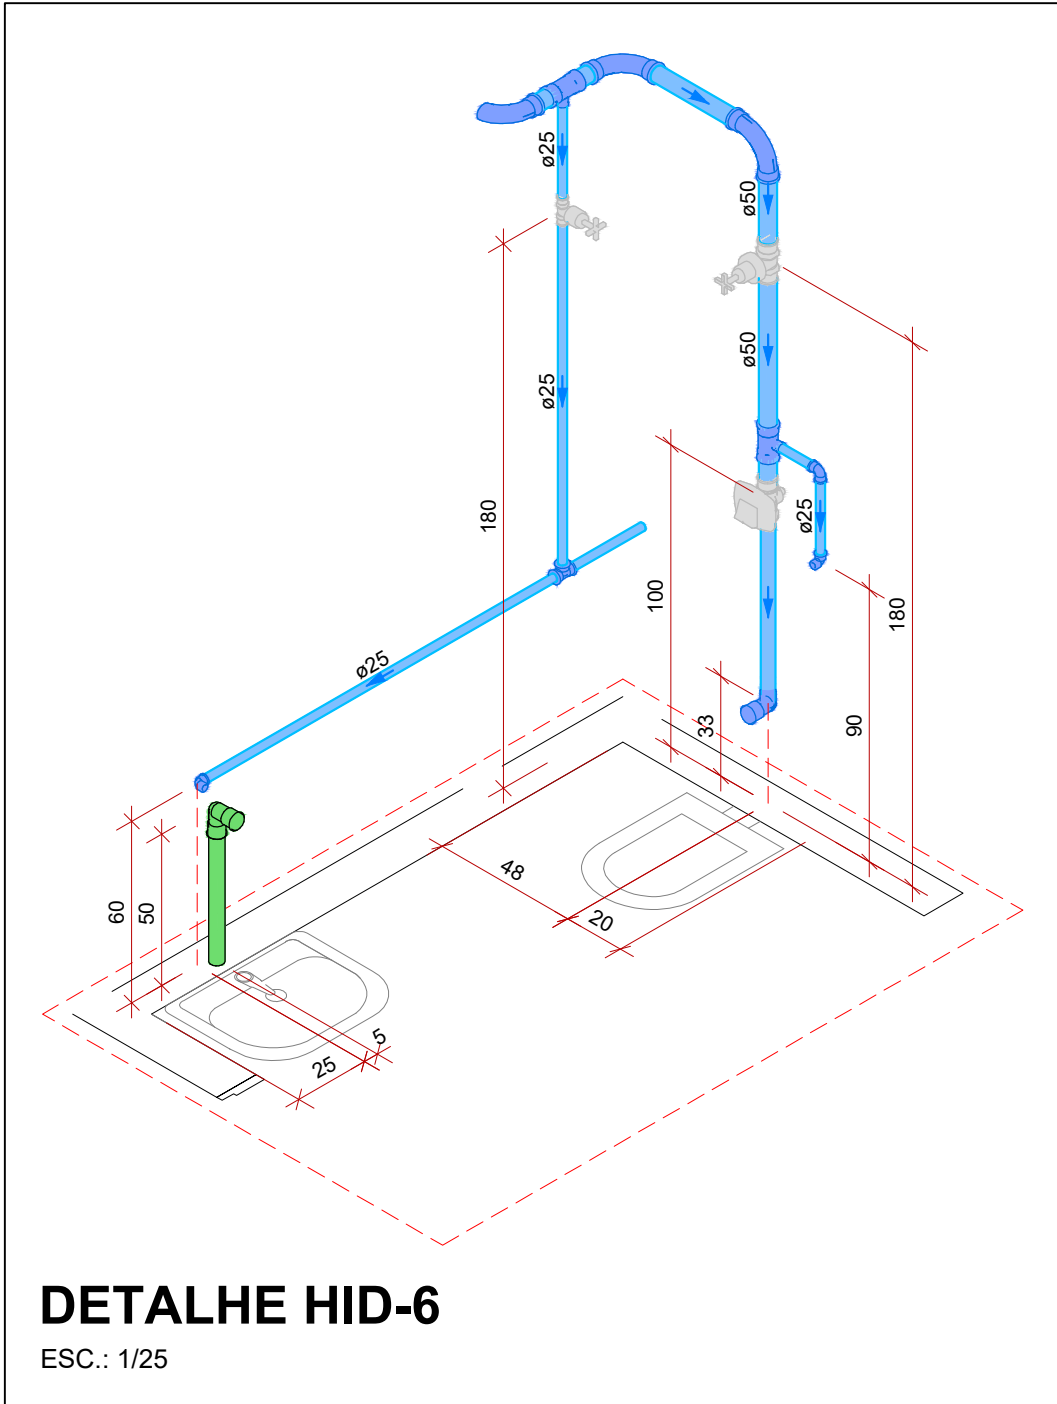

DETALHE HID-6

ESC.: 1/25

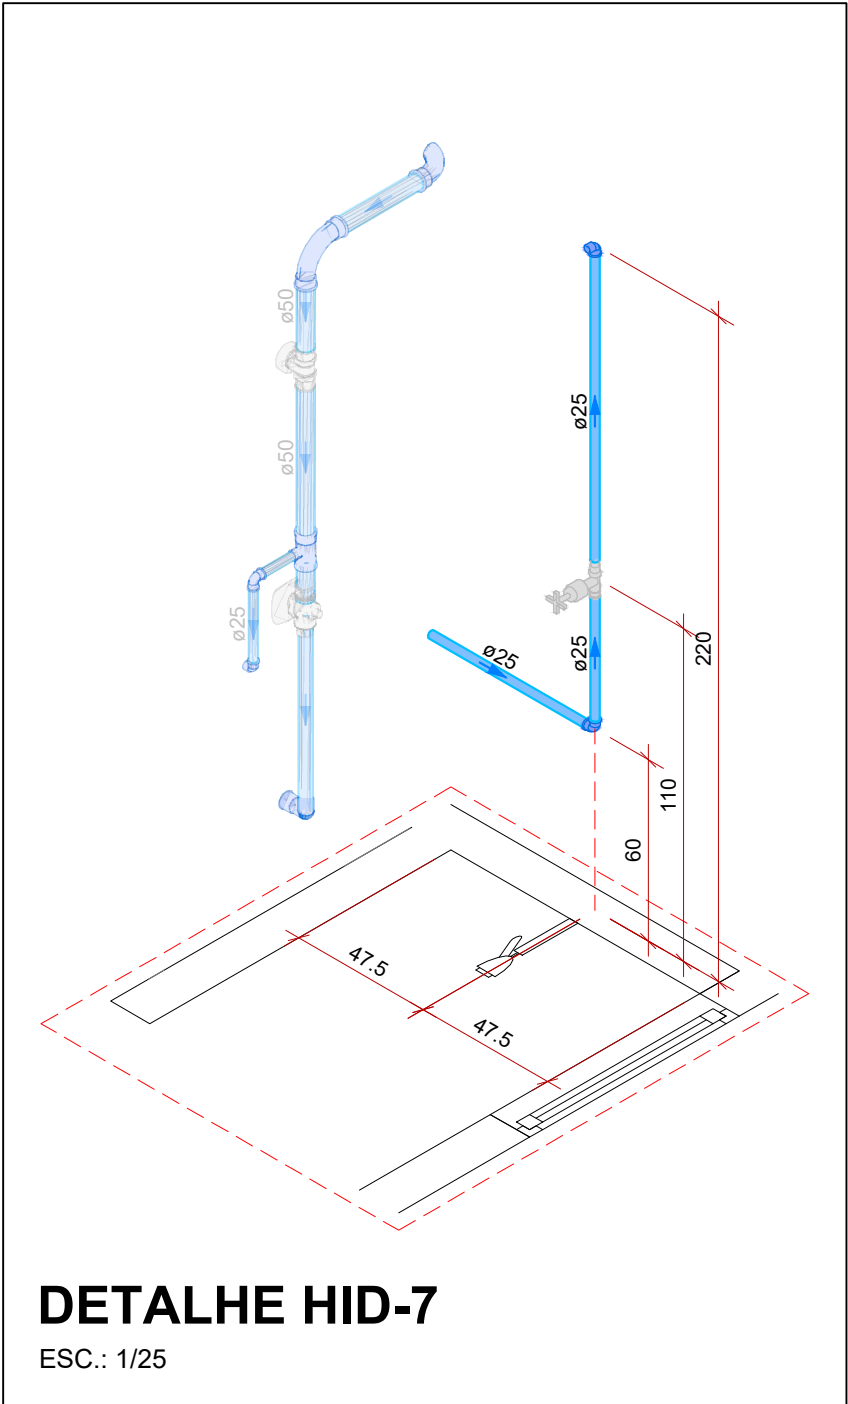

DETALHE HID-7

ESC.: 1/25

REVISÃO:			DATA:			DESCRIÇÃO:		
						<p>(47) 3531-4242 amavi@amavi.org.br amavi.org.br f @amavi.altovale Rua XV de Novembro, 737 Centro, Rio do Sul/SC 89160-015</p>		
PROPRIETÁRIO / CONTRATANTE:			ASSINATURA:					
AMAVI								
CNPJ: 82.762.469/0001-22								
RESPONSÁVEL TÉCNICO PROJETO:			ASSINATURA:					
EDUARDO FRANCISCO SILVA DE FIGUEIREDO								
ENGENHEIRO CIVIL - CREA: 187051-8-SC								
PROJETO:								
HIDROSSANITÁRIO								
OBRA:								
REFORMA PAVIMENTO TÉRREO PRÉDIO AMAVI								
LOGRADOURO: RUA XV DE NOVEMBRO			BAIRRO: CENTRO			Nº: 737		
MUNICÍPIO: RIO DO SUL			UF: SC			CEP: 89160-015		
ÁREA EXISTENTE A REFORMAR: 210,95 m²								
CONTEÚDO:			ESCALA:			DATA:		
DETALHAMENTO PROJETO HIDROSSANITÁRIO			INDICADA			ABR/2024		
			CÓDIGO AMAVI:					
			DESENHISTA:					
			EDUARDO FIGUEIREDO					
			HID02/02					

TODOS OS DIREITOS RESERVADOS. PROIBIDA A REPRODUÇÃO PARCIAL OU TOTAL. DESENHO VÁLIDO SOMENTE ASSINADO PELO RESPONSÁVEL DO PROJETO.