


Modelo Calha largura total 20cm / Altura 15cm (com 3 dobras)



IMAGEM DO LOCAL

CORTE CALHA

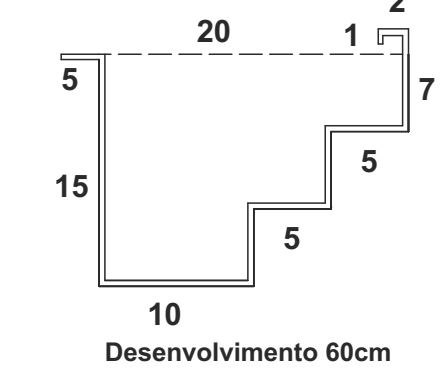


QUANTITATIVO

- 9,92 METROS LINEARES DE RUFO TESTEIRA A EXECUTAR
- 5,67 METROS LINEARES DE RUFO INTERNO A EXECUTAR
- 38,01 METROS LINEARES DE CALHA A RETIRAR/EXECUTAR
- 8,00 METROS LINEARES DE TUBO RETANGULAR PARA DESCIDA PLUVIAL

COBERTURA

ESC.: 1/75

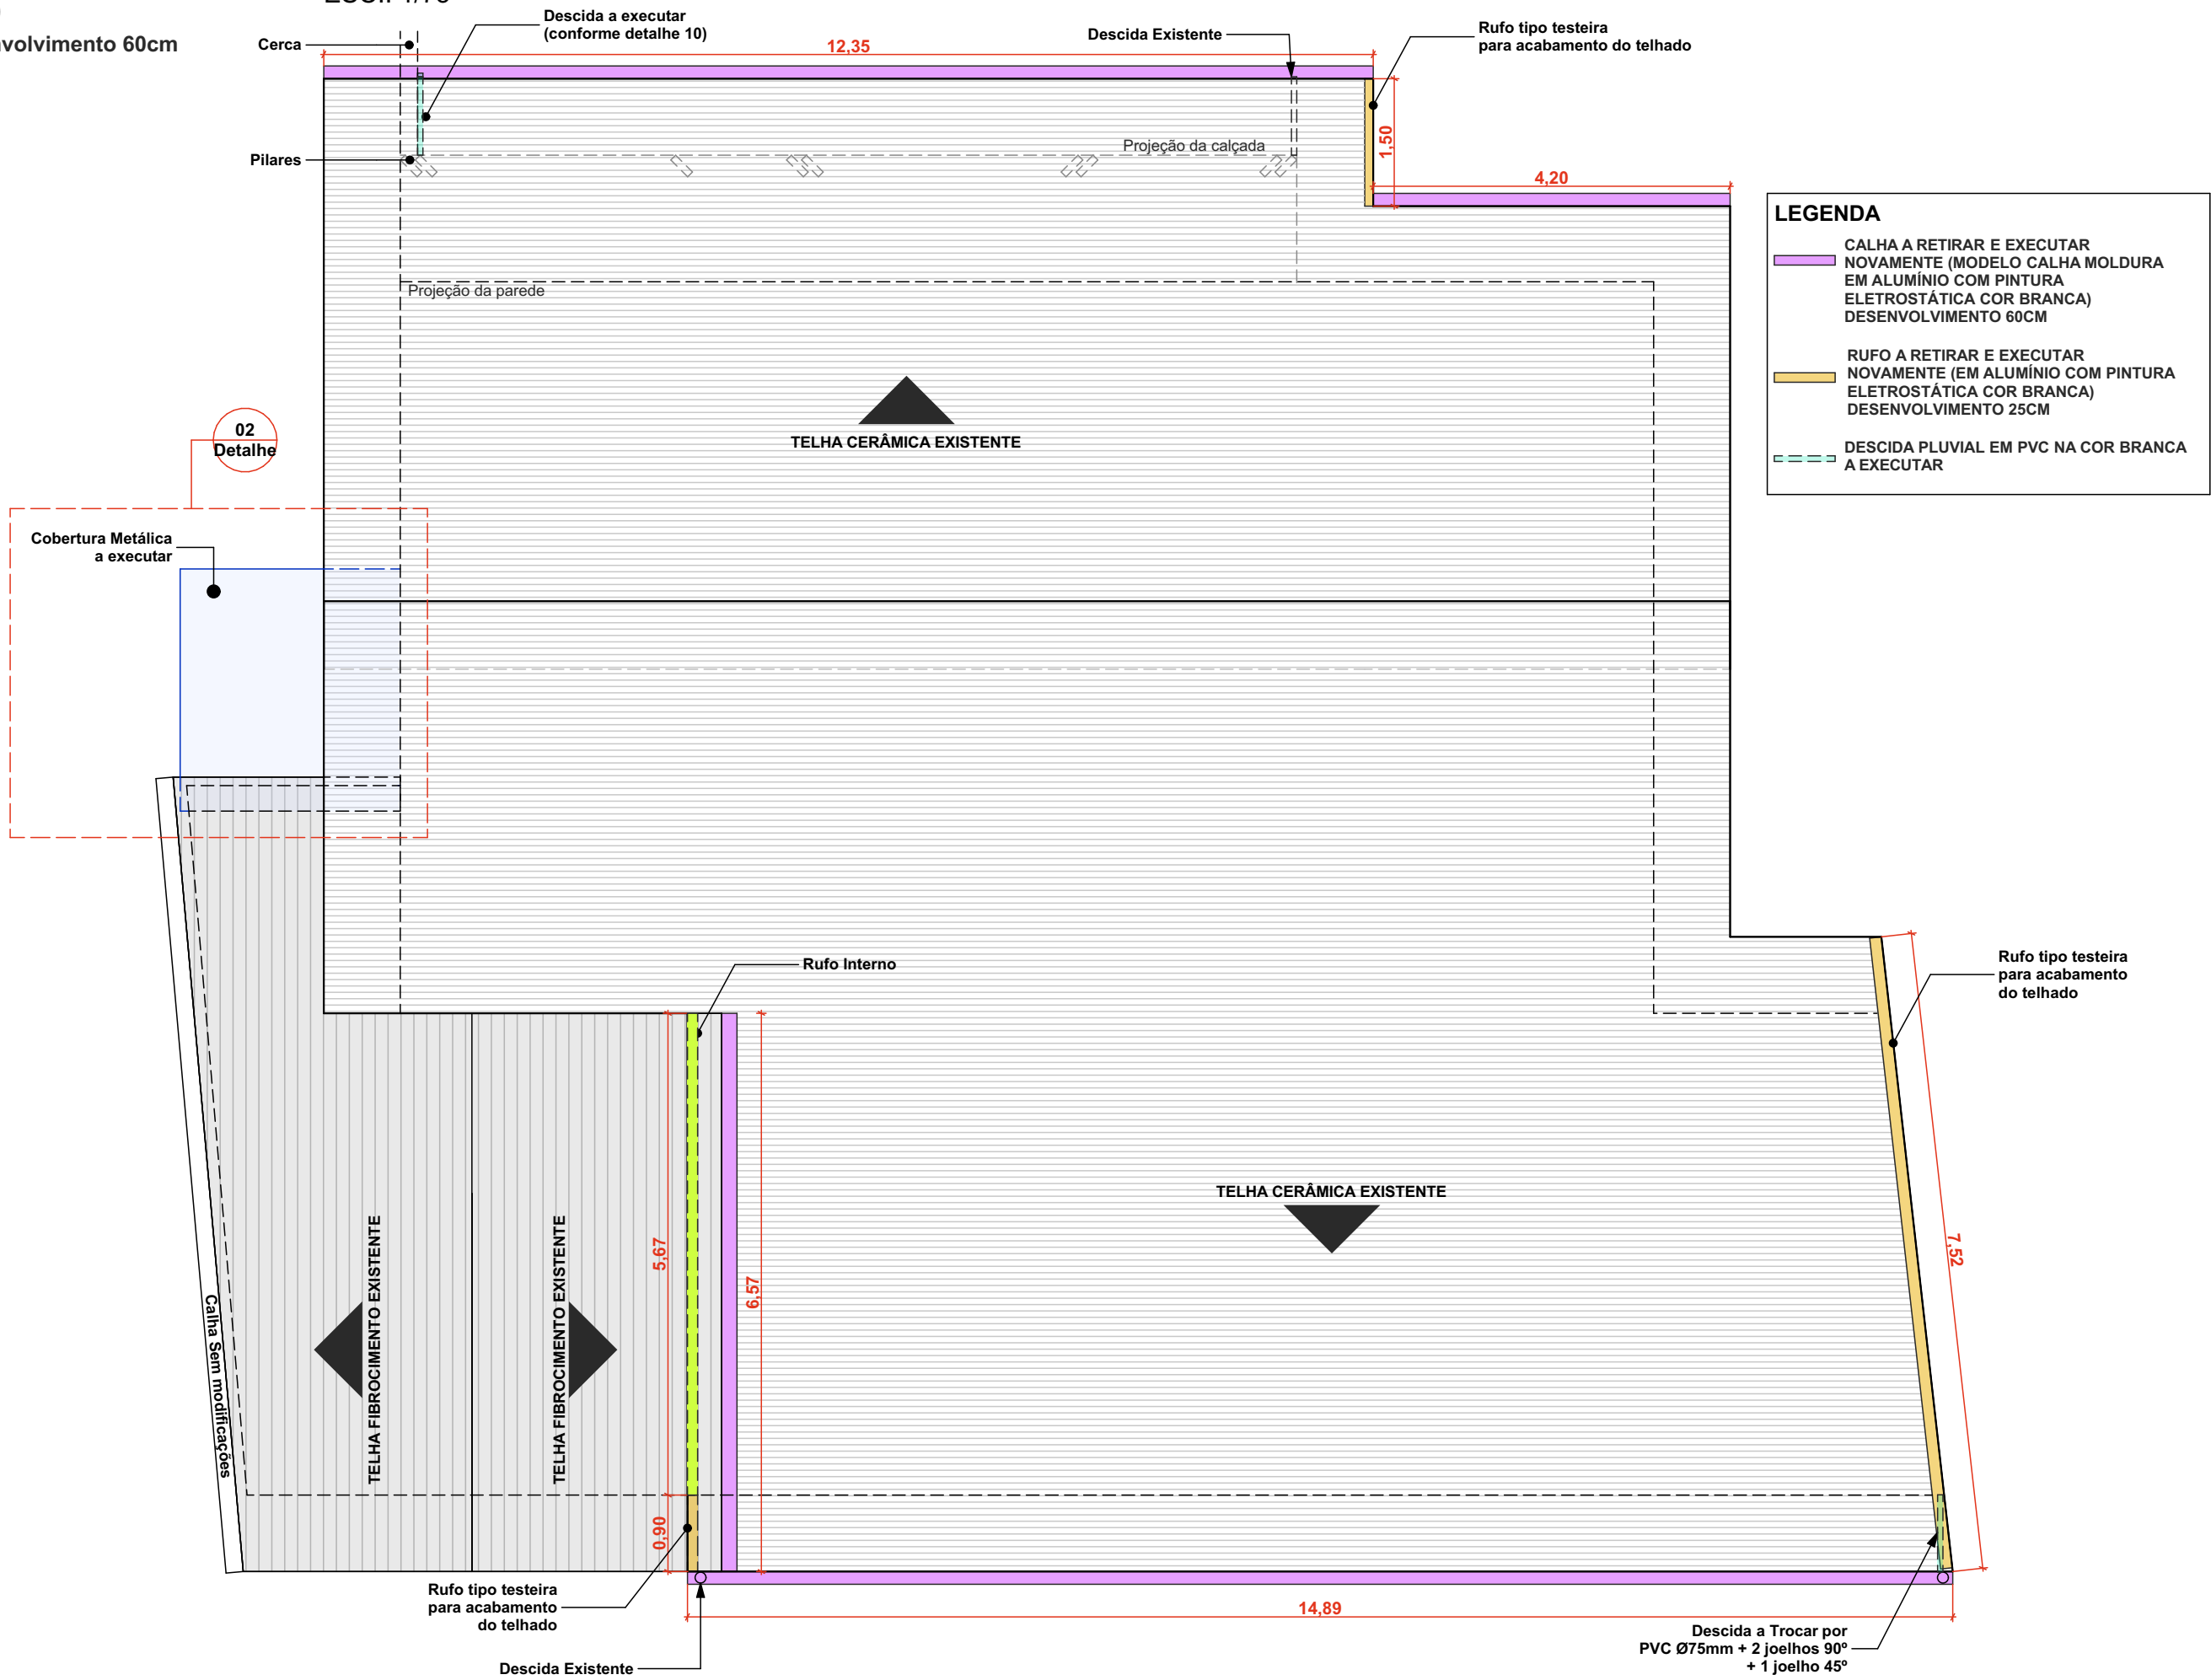

REVISÃO:	DATA:	DESCRIÇÃO:
R00	06/2024	EMIÇÃO INICIAL

CARIMBOS E APROVAÇÕES:

(47) 3531-4242
amavi@amavi.org.br
amavi.org.br
f @amavi.altovale
Rua XV de Novembro, 737
Centro, Rio do Sul/SC
89160-015

PROPRIETÁRIO / CONTRATANTE:	ASSINATURA:
AMAVI	
CNPJ: 82.762.469/0001-22	
RESPONSÁVEL TÉCNICO PROJETO:	ASSINATURA:
LARISSA LENZ SANTOS	
ARQUITETA E URBANISTA - CAU: A148155-0	

PROJETO:
ARQUITETÔNICO

OBRA:
REFORMA CISAMAVI

LOGRADOURO:	RUA XV DE NOVBRO	BAIRRO:	CENTRO	Nº:	701
MUNICÍPIO:	RIO DO SUL	UF:	SC	CEP:	89160015

ÁREA :
256,53 m²

CONTEÚDO:	ESCALA:	DATA:
COBERTURA	INDICADA	JUNHO/2024
	CÓDIGO AMAVI:	
	DESENHISTA:	
	CAROLINA V CUNHA	

ARQ 01/04