DETALHE 01 - **Detalhe Genérico Guarda-Corpo em Aço Inox 304 Polido**

Esc.: 1/25

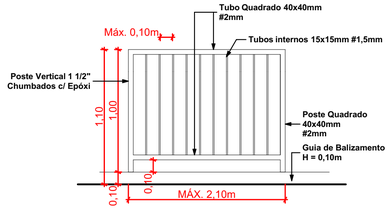

VISTA GUARDA-CORPO SEM CORRIMÃO

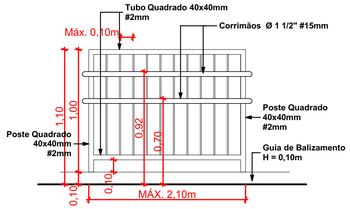

VISTA GUARDA-CORPO COM CORRIMÃO

***VER ALTURAS EM PLANTA BAIXA, A ALTURA FINAL DEVE SER 1,10m PORÉM AS GUIAS DE BALIZAMENTO VARIAM DE ALTURA, E EM ALGUNS LUGARES NÃO TEM GUIA.**

DETALHE 02- **SOLEIRA PORTAS**

Esc.: 1/25

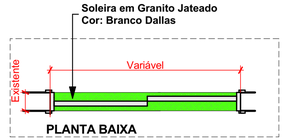

OBSERVAR INDICAÇÃO EM PLANTA BAIXA

DETALHE 03 - PODOTÁTIL EM INOX (304) **ESCOVADO** PARAFUSADO SOBRE O PISO COM DE PARAFUSO INOX (304)

Esc.: 1/10

Os elementos são individuais são de inox e deverão ser instalados com auxílio de gabarito. Os parafusos utilizados serão de Inox.

PODOTÁTIL ALERTA

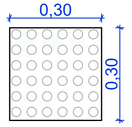

O PISO TÁTIL DEVERÁ TER ESSAS MEDIDAS E NÚMERO DE ELEMENTOS CONFORME A FIGURA

PODOTÁTIL ALERTA

DETALHE PARAFUSO EM INOX 304

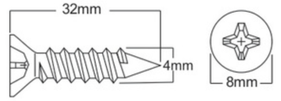

IMAGEM ILUSTRATIVA EXEMPLO DE PODOTÁTIL A SER INSTALADO

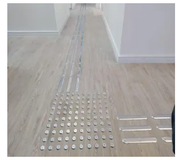

DETALHE 04- SINALIZAÇÃO VISUAL/TÁTIL AMBIENTES DIVERSOS

Esc.: 1/25

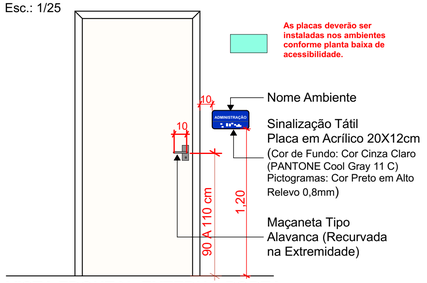

VISTA FRONTAL EXTERNA PORTA

ESC.: 1/25

DETALHE 4 - PLACA SINALIZAÇÃO TÁTIL

Esc.: 1/10

►Placa em acrílico medidas 20x12cm fixadas nas superfícies com fita dupla.
►Deve haver constraste visual entre o fundo da placa e os textos.
►Cor de Fundo: Cor Cinza Claro (PANTONE Cool Gray 11 C)
►Pictogramas: Cor Preto em Alto Relevo 0,8mm
►Recomendam-se letras em caixa alta e caixa baixa para sentenças, e em caixa alta para frases curtas.
►Fonte tipo Arial
►Altura do relevo: 0,8 mm a 1,2 mm;
►Altura dos caracteres: 15 mm a 50 mm;
►Distância mínima entre caracteres: 1/5 da altura da letra (H);
►Distância entre linhas: 8 mm.
►Para sentenças longas, deve-se utilizar o texto em Braille, alinhado à esquerda com o texto em relevo.
►O ponto em Braille deve ter aresta arredondada na forma esférica.
►Consultar a NBR 9050 em caso de dúvidas.

DETALHE 07 - **CORRIMÃO DUPLO**

Esc.: 1/10

Medidas em Centímetros

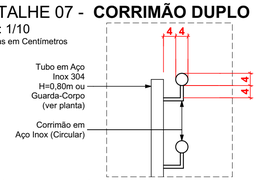

Os corrimãos devem estar afastados no mínimo 40mm da parede ou outro obstáculo. Devem ter seção circular com diâmetro entre 40 mm.
Devem ser firmemente fixados às paredes ou às barras de suporte, garantindo condições seguras de utilização.
Os corrimãos laterais devem ser contínuos, sem interrupção nos patamares das escadas e rampas, e devem prolongar-se paralelamente ao patamar, pelo menos por 0,30 m nas extremidades, sem interferir com áreas de circulação ou prejudicar a vazão.
As extremidades dos corrimãos devem ter acabamento recurvado, ser fixadas ou justapostas à parede ou piso, ou ainda ter desenho contínuo, sem protuberâncias.

DETALHE 12 - PLACAS SINALIZAÇÃO PICTOGRAMAS 20X20CM

ESC.: 1/30

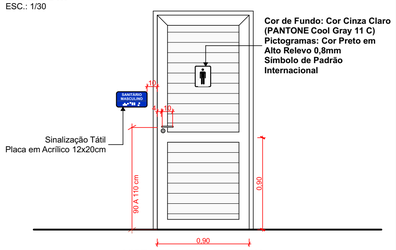

VISTA FRONTAL EXTERNA

PORTAS DE BANHEIRO

ESC.: 1/30

DETALHE 05.1

MAÇANETA E ROSETA S/ ESC

As maçanetas deverão ser em aço galvanizado na cor preta, conforme perfil das portas.

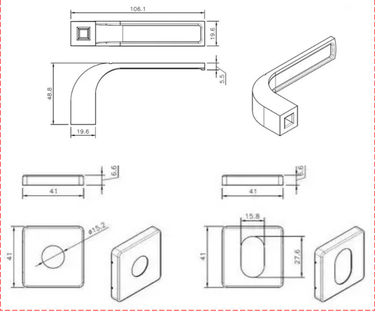

DETALHE 05 - PORTA 01 - 01 FOLHA DE GIRO

QUANTIDADE: 08

MATERIAL ESQUADRIA/COR/PINTURA:

DIMENSÕES: 90X235 cm

PERFIS DAS MOLDURAS: 5,4x2,5 cm

ESCALA: 1/20

PLANTA BAIXA

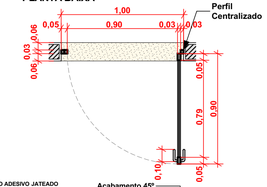

IMAGEM ILUSTRATIVA DO ADESIVO JATEADO

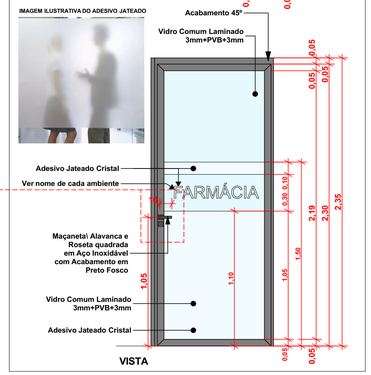

VISTA

DETALHE 06 - PAINEL RIPADO EM MDF

ESC: 1/25

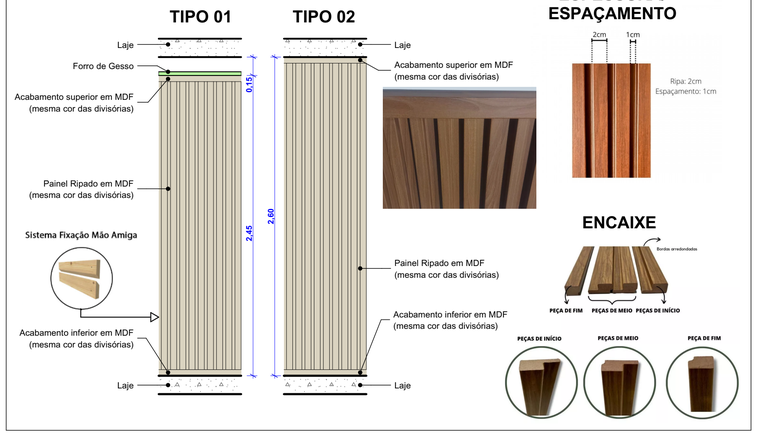

REVISÃO:	DATA:	DESCRIÇÃO:

CARIMBOS E APROVAÇÕES:

AMAVI
ASSOCIAÇÃO DOS MUNICÍPIOS DO ALTO VALE DO ITAJAÍ

(47) 3531-4242
amavi@amavi.org.br
amavi.org.br
@amavi.altovale
Rua XV de Novembro, 737
Centro, Rio do Sul/SC
89160-015

PROPRIETÁRIO / CONTRATANTE:

AMAVI

CNPJ: 82.762.469/0001-22

ASSINATURA:

RESPONSÁVEL TÉCNICO PROJETO:

ARIEL ANDRÉ MASSON

ENGENHEIRO CIVIL - CREA: 126637-3-SC

ASSINATURA:

PROJETO:

ARQUITETÔNICO

OBRA:

REFORMA 1º E 2º PAVIMENTO PRÉDIO AMAVI

LOGRADOURO: RUA XV DE NOVEMBRO **BAIRRO:** CENTRO **Nº:** 737

MUNICÍPIO: RIO DO SUL **UF:** SC **CEP:** 89160-015

ÁREA EXISTENTE A REFORMAR:

1º PVTO. + 2º PVTO. = 417,36 m²

CONTEÚDO:

DETALHES

ESCALA: INDICADA **DATA:** JUNHO/2025

CÓDIGO AMAVI:

DESENHISTA:

CAROLINA V CUNHA

ARQ 12/15