


FACHADA FUNDOS

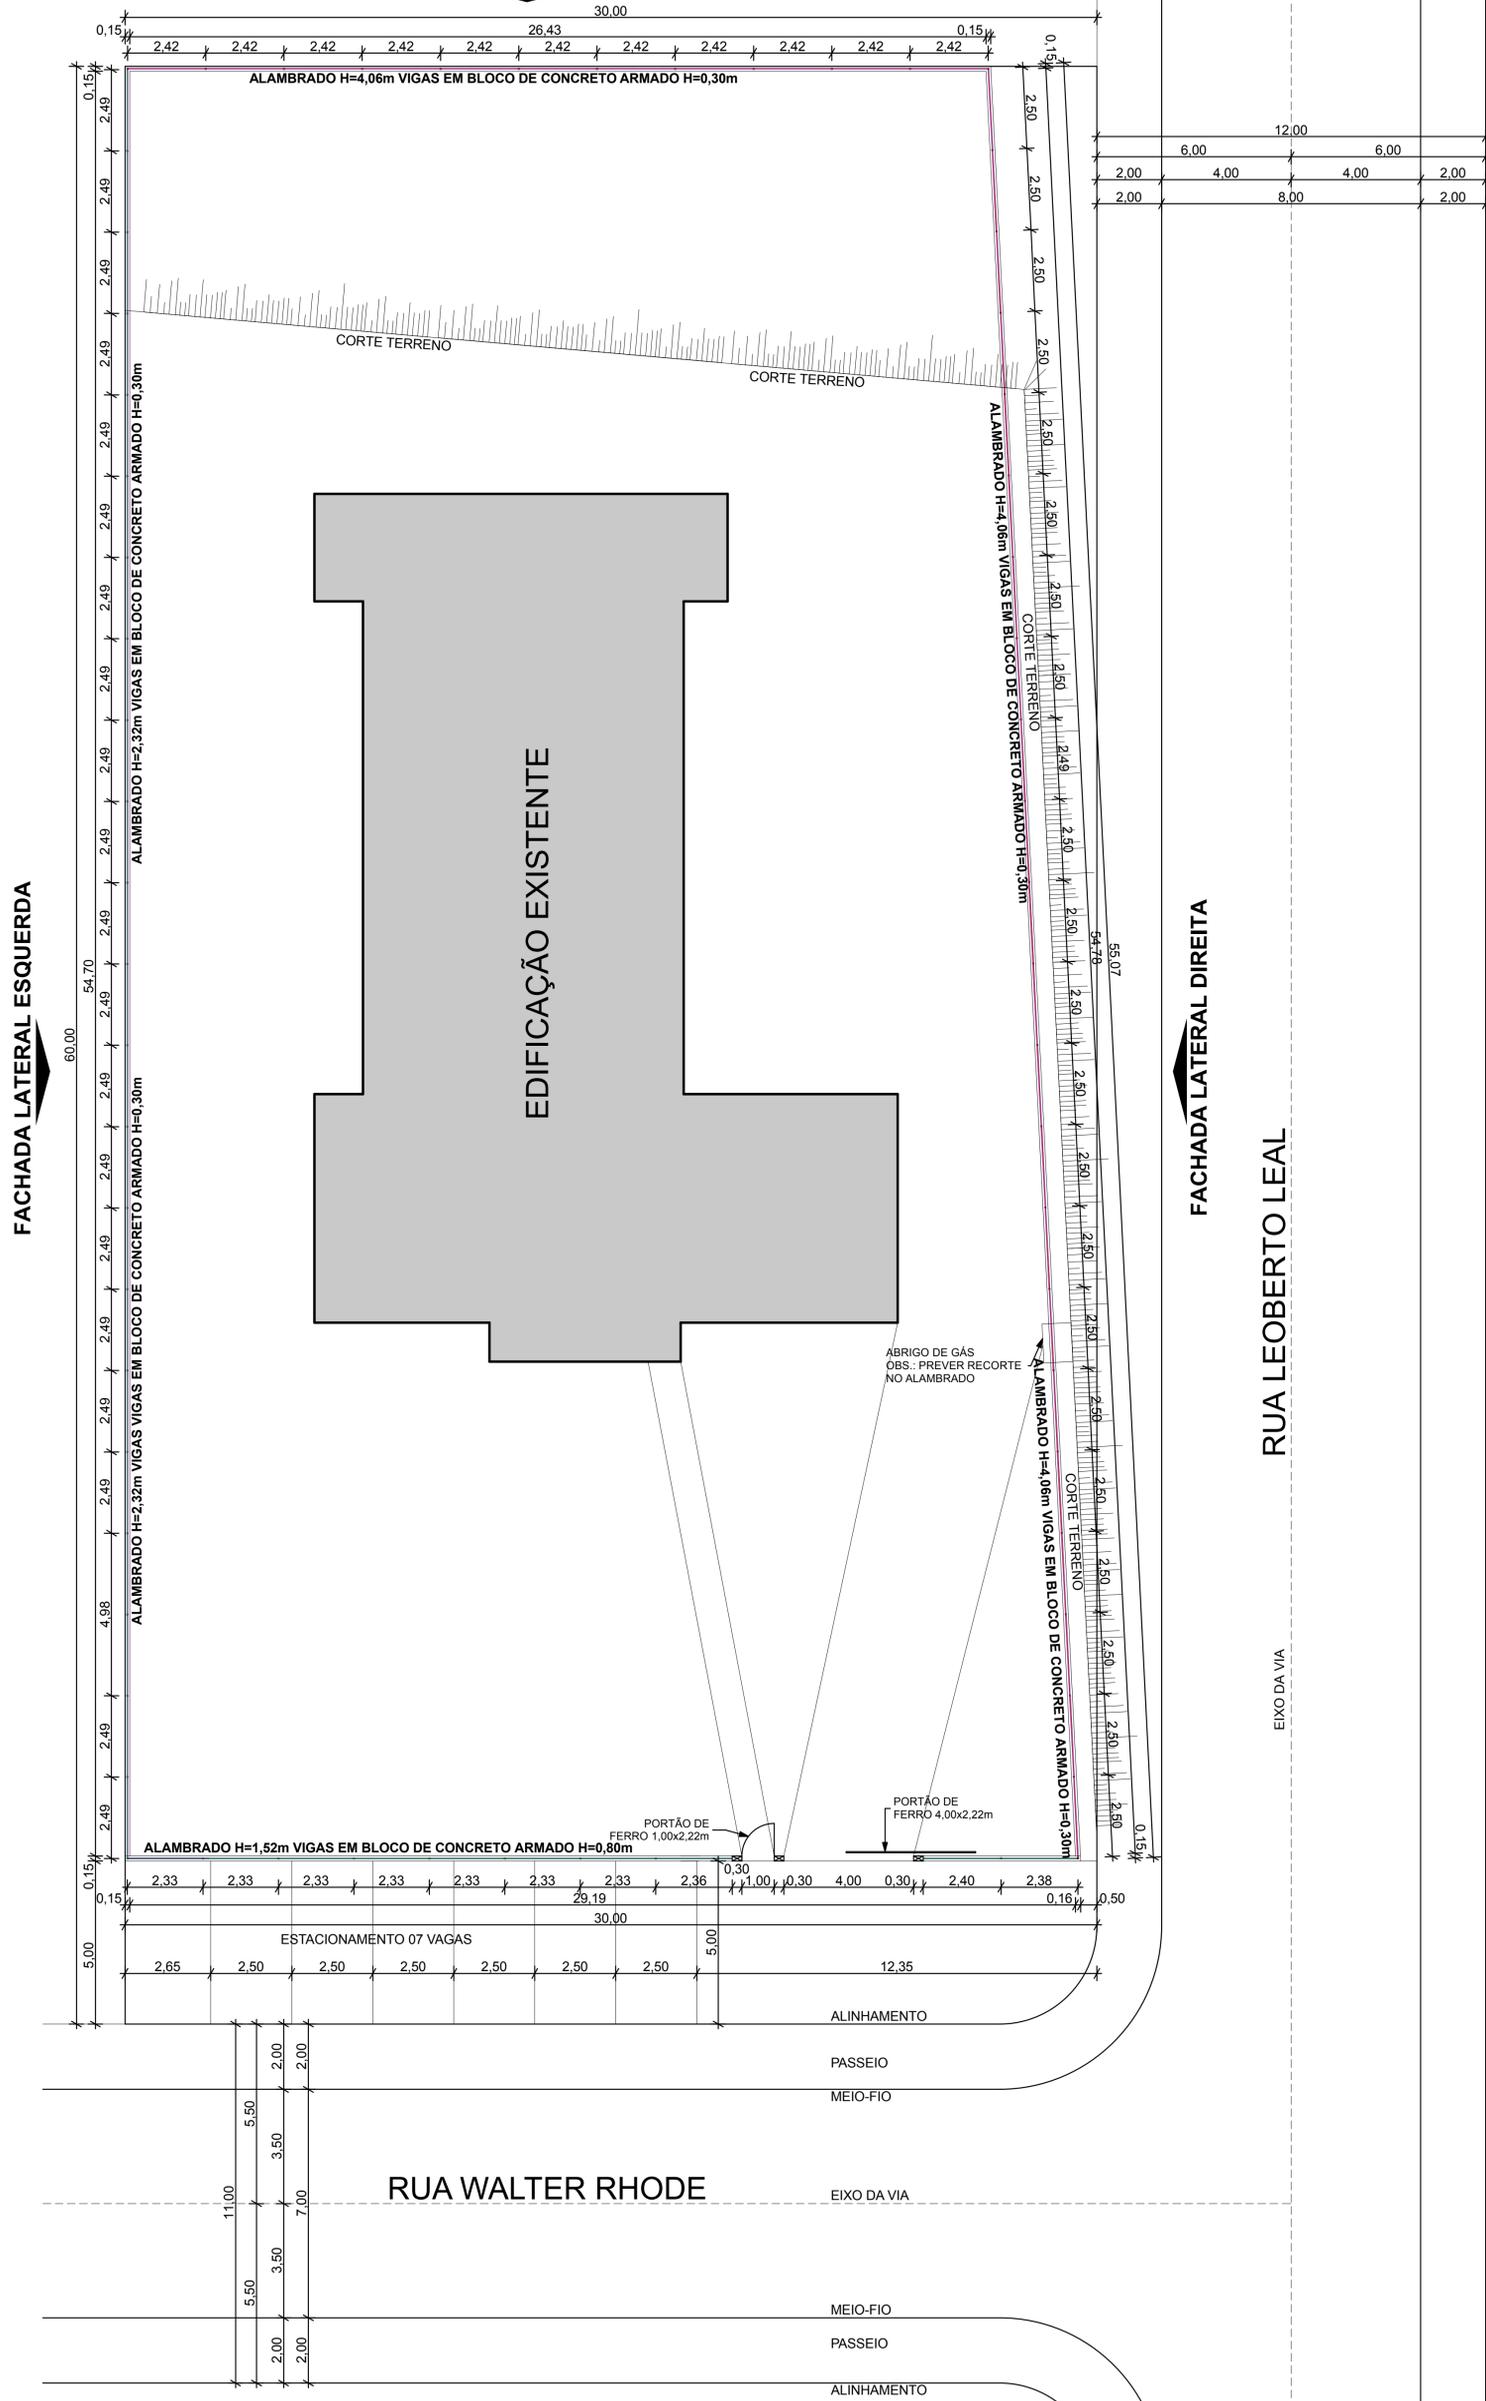

OBSERVAÇÕES

Os fechamentos serão em cerca galvanizada com fundação em concreto armado.
 A cerca poderá ser fixada em vigas de blocos de concreto armado e sapatas em concreto armado.
 Será admitido o uso de blocos de concreto, porém estes deverão ser de 1ª qualidade e seus vazios serão concretados com o uso de aço entre os mesmos. A estrutura deverá ser apoiada sobre fundação (sapatas).
 As barras que suportam a tela serão em aço galvanizado e concretados dentro dos blocos.
 É de exclusiva responsabilidade do executor do serviço a estabilidade, durabilidade e resistência da cerca. O mesmo é responsável pelo dimensionamento da fundação e dos blocos armados adaptando ao tipo de solo e as necessidades impostas.

CARIMBOS E APROVAÇÕES:

PROJETO - RESPONSÁVEL TÉCNICO:	EXECUÇÃO - RESPONSÁVEL TÉCNICO:
	ASSINATURA - PROPRIETÁRIO:

REVISÃO	DATA	ALTERAÇÕES

PROJETO ARQUITETÔNICO


 RUA: XV DE NOVEMBRO, Nº 737
 CEP: 89160-000 - CENTRO
 RIO DO SUL/SC
 FONE/FAX: (47) 3531-4242
 E-mail: amavi@amavi.org.br
 http://www.amavi.org.br

OBRA: COMPLEMENTAÇÃO EXTERNA (CERCA) ABRIGO DE MENORES
PROPRIETÁRIO: PREFEITURA MUNICIPAL DE VIDAL RAMOS
ENDEREÇO: RUA WALTER RHODE - CENTRO - VIDAL RAMOS/SC
CONTEÚDO: PLANTA BAIXA
DESENHO: LARISSA LENZ SANTOS
ÁREA TOTAL: _____ m²
ÁREA TERRENO: _____ m²
ESCALA: INDICADA
DATA: 15/10/2012

FOLHA: ARQ
01/02

TODOS OS DIREITOS RESERVADOS. PROIBIDA A REPRODUÇÃO PARCIAL OU TOTAL. DESENHO VÁLIDO SOMENTE ASSINADO PELO RESPONSÁVEL DO PROJETO.

PLANTA BAIXA - ALAMBRADO

ESC.: 1/100

FACHADA FRONTAL